

ΕΦΗΜΕΡΙΣ ΤΗΣ ΚΥΒΕΡΝΗΣΕΩΣ
ΤΗΣ ΕΛΛΗΝΙΚΗΣ ΔΗΜΟΚΡΑΤΙΑΣ

ΕΝ ΑΘΗΝΑΙΣ ΤΗ 4 ΜΑΪΟΥ 1979 | ΤΕΥΧΟΣ ΤΕΤΑΡΤΟΝ | ΑΡΙΘΜΟΣ ΦΥΛΛΟΥ 251

ΠΕΡΙΕΧΟΜΕΝΑ

ΑΠΑΛΛΟΤΡΙΩΣΕΙΣ

ΑΠΟΦΑΣΕΙΣ

ΠΟΛΕΟΔΟΜΙΑ

ΑΠΟΦΑΣΕΙΣ

ΑΠΑΛΛΟΤΡΙΩΣΕΙΣ

ΑΠΟΦΑΣΕΙΣ

'Αριθ. 6231 (1)

Περὶ ἀναγκαστικῆς ἀπαλλοτριώσεως ἀκινήτου στὸ Δῆμο Θηβῶν τοῦ Ν. Βοιωτίας.

ΟΝΟΜΑΡΧΗΣ ΒΟΙΩΤΙΑΣ

Μὲ τὴν 6231/5.4.1979 ἀπόφαση τοῦ Νομάρχη Βοιωτίας, ποὺ ἐκδόθηκε ὕστερα ἀπὸ τὴ 42/1979 ἀπόφαση τοῦ Δημοτικοῦ Συμβουλίου Θηβαίων καὶ βάσει τῶν διατάξεων τῶν ἄρθρων 206 καὶ 207 τοῦ Δημοτικοῦ καὶ Κοινοτικοῦ Κώδικα, κηρύχθηκε ἀναγκαστικὰ ἀπαλλοτριωτέο ἀκίνητο ἰδιοκτησίας Εὐαγγέλου Π. Νικολάου, συνολικοῦ ἐμβαδοῦ 235,62 τ.μ., ὅπως φαίνεται στὸ συνημμένο στὴν ἀπόφαση τοπογραφικὸ διάγραμμα γιὰ τὴ διάνοιξη ὁδοῦ μέσα στὸ Δῆμο.

('Αριθμὸς ἐγκρίσεως 6231/1979).

Λεβάδεια, 5 'Απριλίου 1979

'Ο Νομάρχης
ΑΛΕΞΑΝΔΡΟΣ ΚΑΖΟΓΛΗΣ

ΠΟΛΕΟΔΟΜΙΑ

ΑΠΟΦΑΣΕΙΣ

'Αριθ. Γ. 9226/559 (2)

Περὶ τροποποιήσεως τοῦ ρυμοτομικοῦ σχεδίου 'Αθηνῶν διὰ τοῦ καθορισμοῦ χώρου δι' ἀνέγερσιν Σχολείου.

Ο ΥΠΟΥΡΓΟΣ ΔΗΜΟΣΙΩΝ ΕΡΓΩΝ

Ἔχοντες ὑπ' ὄψει :

1. Τὰς διατάξεις : α) Τοῦ ἀπὸ 17.7.1923 Ν. Δ/τος «περὶ σχεδίων πόλεων κλπ.» ὡς μεταγενεστέρως ἐτροποποιήθησαν καὶ συνεπληρώθησαν καὶ εἰδικώτερον τοῦ ἄρθρου 29 αὐτοῦ καὶ β) τῆς παρ. 2 τοῦ ἄρθρου 4 τοῦ Νόμου 622/1977 «περὶ εἰσπράξεως ὑπὸ τοῦ Δημοσίου Ταμείου τῶν διὰ τὴν ἔκδοσιν οἰκοδομικῶν ἀδειῶν καταβαλλομένων φόρων κλπ» (ΦΕΚ 171/Α).

2. Τὴν ὑπ' ἀριθ. ΕΔ2/α/04/20/Φ.Θ.2.1.1./31.1.1979 κοινὴν ἀπόφασιν τοῦ Πρωθυπουργοῦ καὶ τοῦ 'Υπουργοῦ Δημοσίων Ἔργων «περὶ ἀντικαταστάσεως τῆς ὑπ' ἀριθ. ΕΔ2/α/04/59/Φ.Θ.2.1.1./1978 ἀποφάσεως «περὶ μεταβιβάσεως ἁρμοδιοτήτων τοῦ 'Υπουργοῦ Δημοσίων Ἔργων εἰς τὸν 'Υφυπουργὸν τοῦ αὐτοῦ 'Υπουργείου» (ΦΕΚ 106/Β).

3. Τὸ ὑπ' ἀριθ. Φ. 53013/6240/4.4.1978 ἔγγραφον τοῦ 'Οργανισμοῦ Σχολικῶν Κτιρίων.


4. Τὴν ὑπ' ἀριθ. 645/1978 γνωμοδότησιν τοῦ Συμβουλίου Δημοσίων Ἔργων (Τμῆμα Οἰκισμοῦ), ἀποφασίζομεν :

'Εγκρίνεται ἡ τροποποίησις τοῦ ρυμοτομικοῦ σχεδίου 'Αθηνῶν κατὰ τὸ οἰκοδομικὸν τετράγωνον τὸ περικλειόμενον ὑπὸ τῶν ὁδῶν Σίνα, Πατριάρχου Φωτίου, Σαρανταπήχου καὶ Οἴτης διὰ τοῦ χαρακτηρισμοῦ αὐτοῦ ὡς χώρου δι' ἀνέγερσιν Σχολείου, ὡς ἐμφαίνεται ὑπὸ στοιχεῖα Α, Β, Γ, Δ, Ε, Ζ, Α εἰς τὸ ὑπὸ τοῦ Γενικοῦ Διευθυντοῦ Οἰκισμοῦ τεθεωρημένον διὰ τῆς ὑπ' ἀριθ. Γ. 9226/1979 πράξεως αὐτοῦ σχετικὸν πρωτότυπον διάγραμμα ὑπὸ κλίμακα 1 : 500, τοῦ ὁποίου συνοπτικὸν ἀντίτυπον δημοσιεύεται μετὰ τῆς παρούσης.

'Η παροῦσα δημοσιευθήτω διὰ τῆς 'Εφημερίδος τῆς Κυβερνήσεως.

'Εν 'Αθήναις τῇ 16 Μαρτίου 1979

Ο ΥΦΥΠΟΥΡΓΟΣ
ΣΤΕΦΑΝΟΣ ΜΑΝΟΣ

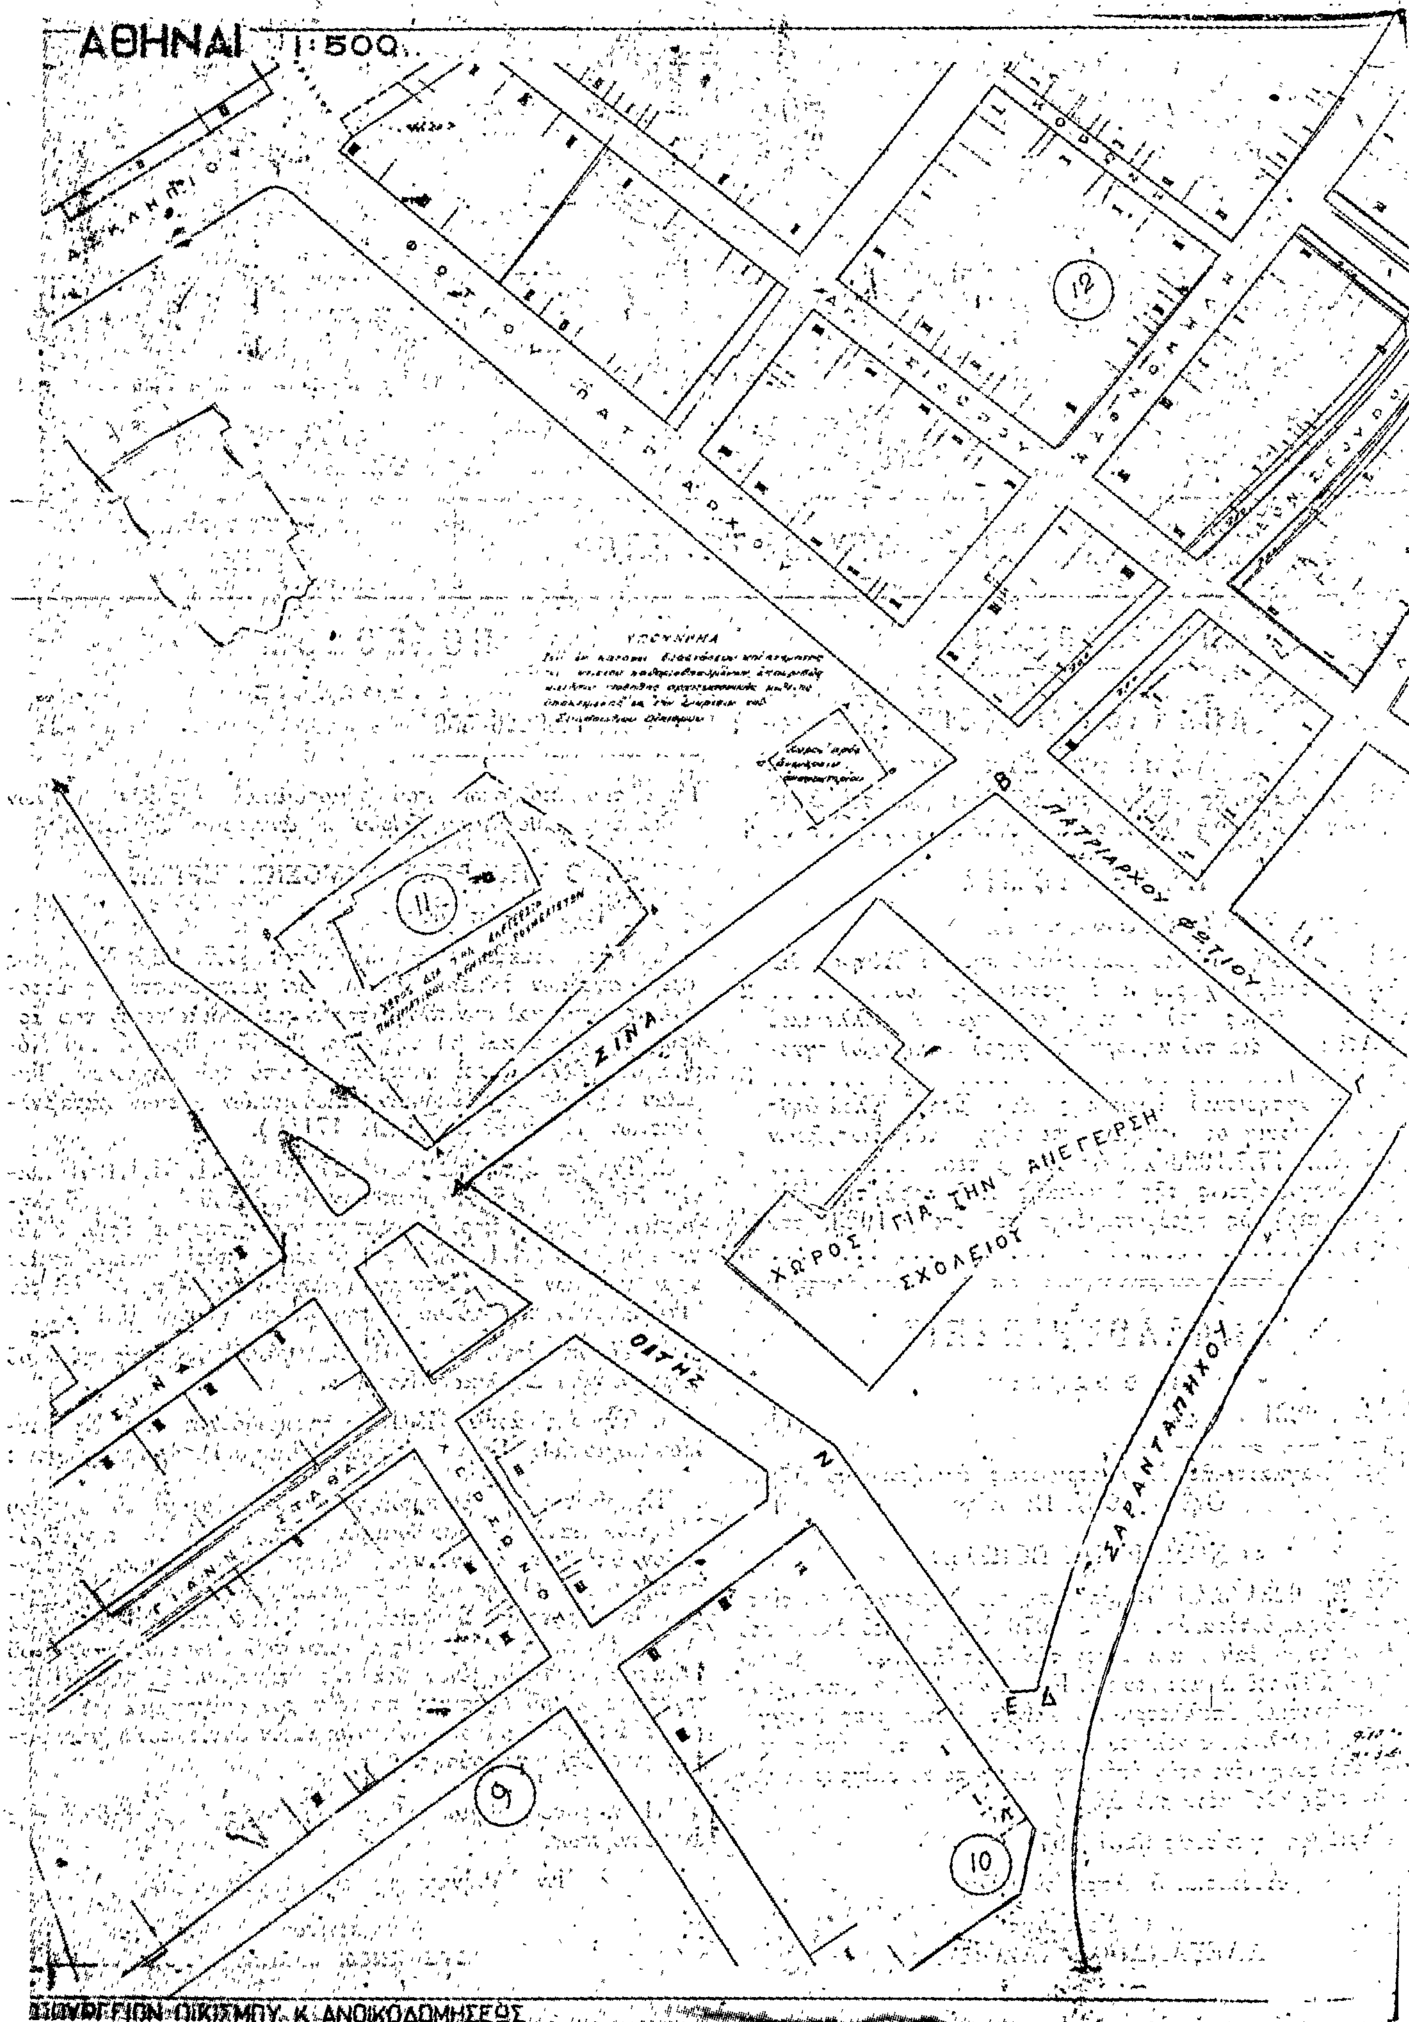
ΑΘΗΝΑΙ 1:500
ΠΑΤΡΙΑΡΧΟΥ
ΠΑΤΡΙΑΡΧΟΥ ΦΩΤΙΟΥ
ΣΙΝΑ
ΟΙΤΗΣ
ΣΑΡΑΝΤΑΠΗΧΟΥ
ΧΩΡΟΣ ΓΙΑ ΤΗΝ ΑΝΕΓΕΡΣΗ ΣΧΟΛΕΙΟΥ
12
11
10
9
Β
Γ
Δ
Ε
ΟΙΚΙΣΜΟΥ Κ. ΑΝΟΙΚΟΔΟΜΗΣΕΩΣ

533

'Αριθ. Γ. 9229/562 (3)

Περὶ ἐπεκτάσεως τοῦ ρυμοτομικοῦ σχεδίου 'Ελληνικοῦ ('Αττικῆς) διὰ τοῦ καθορισμοῦ χώρου ἀθλητικῶν ἐγκαταστάσεων.

Ο ΥΠΟΥΡΓΟΣ ΔΗΜΟΣΙΩΝ ΕΡΓΩΝ

"Εχοντες ὑπ' ὄψει :

1. Τὰς διατάξεις : α) Τοῦ ἀπὸ 17.7.1923 Ν. Δ/τος «περὶ σχεδίων πόλεων κ.λπ.», ὡς μεταγενεστέρως ἐτροποποιήθησαν καὶ συνεπληρώθησαν καὶ εἰδικώτερον τοῦ ἄρθρου 29 αὐτοῦ καὶ β) τῆς παραγράφου 2 τοῦ ἄρθρου 5 τοῦ Ν. 423/1976 «περὶ Γυμναστηρίων καὶ ρυθμίσεως θεμάτων ἀφορώντων εἰς τὸν ἐξωσχολικὸν ἀθλητισμὸν» (Φ.Ε.Κ. 223/Α) ὡς αὕτη ἀντικατεστάθη διὰ τοῦ ἐδαφίου γ τοῦ ἄρθρου 3 τοῦ Ν. 665/1977 (Φ.Ε.Κ. 225/Α).

2. Τὴν ὑπ' ἀριθ. ΕΔ2α/04/20/Φ.Θ.2.1.1./31.1.1979 κοινὴν ἀπόφασιν τοῦ Πρωθυπουργοῦ καὶ τοῦ 'Υπουργοῦ Δημοσίων "Εργων «περὶ ἀντικαταστάσεως τῆς ὑπ' ἀριθ. ΕΔ2/α/04/59/Φ.Θ.2.1.1./1978 ἀποφάσεως «περὶ μεταβιβάσεως ἁρμοδιοτήτων τοῦ 'Υπουργοῦ Δημοσίων "Εργων εἰς τὸν 'Υφυπουργὸν τοῦ αὐτοῦ 'Υπουργείου» (Φ.Ε.Κ. 106/Β).

3. Τὴν ὑπ' ἀριθ. 1/1979 γνωμοδότησιν τοῦ Συμβουλίου Δημοσίων "Εργων (Τμῆμα Οἰκισμοῦ), ἀποφασίζομεν :


'Εγκρίνεται ἡ ἐπέκτασις τοῦ ρυμοτομικοῦ σχεδίου 'Ελληνικοῦ ('Αττικῆς), διὰ τοῦ χαρακτηρισμοῦ τοῦ ὑπὸ στοιχεῖα Ε,Ζ,Η,Θ,Ι,Ε χώρου, ὡς χώρου διὰ τὴν δημιουργίαν 'Αθλητικῶν ἐγκαταστάσεων, ὡς ἐμφαίνεται εἰς τὸ ὑπὸ τοῦ Γενικοῦ Διευθυντοῦ Οἰκισμοῦ τεθεωρημένον διὰ τῆς ὑπ' ἀριθ. Γ. 9229/1979 πράξεως αὐτοῦ σχετικὸν πρωτότυπον διάγραμμα ὑπὸ κλίμακα 1 : 2.000, τοῦ ὁποίου συνοπτικὸν ἀντίτυπον δημοσιεύεται μετὰ τῆς παρούσης.


'Η παροῦσα δημοσιευθήτω διὰ τῆς 'Εφημερίδος τῆς Κυβερνήσεως.

'Εν 'Αθήναις τῇ 16 Μαρτίου 1979

Ο ΥΦΥΠΟΥΡΓΟΣ


ΣΤΕΦΑΝΟΣ ΜΑΝΟΣ

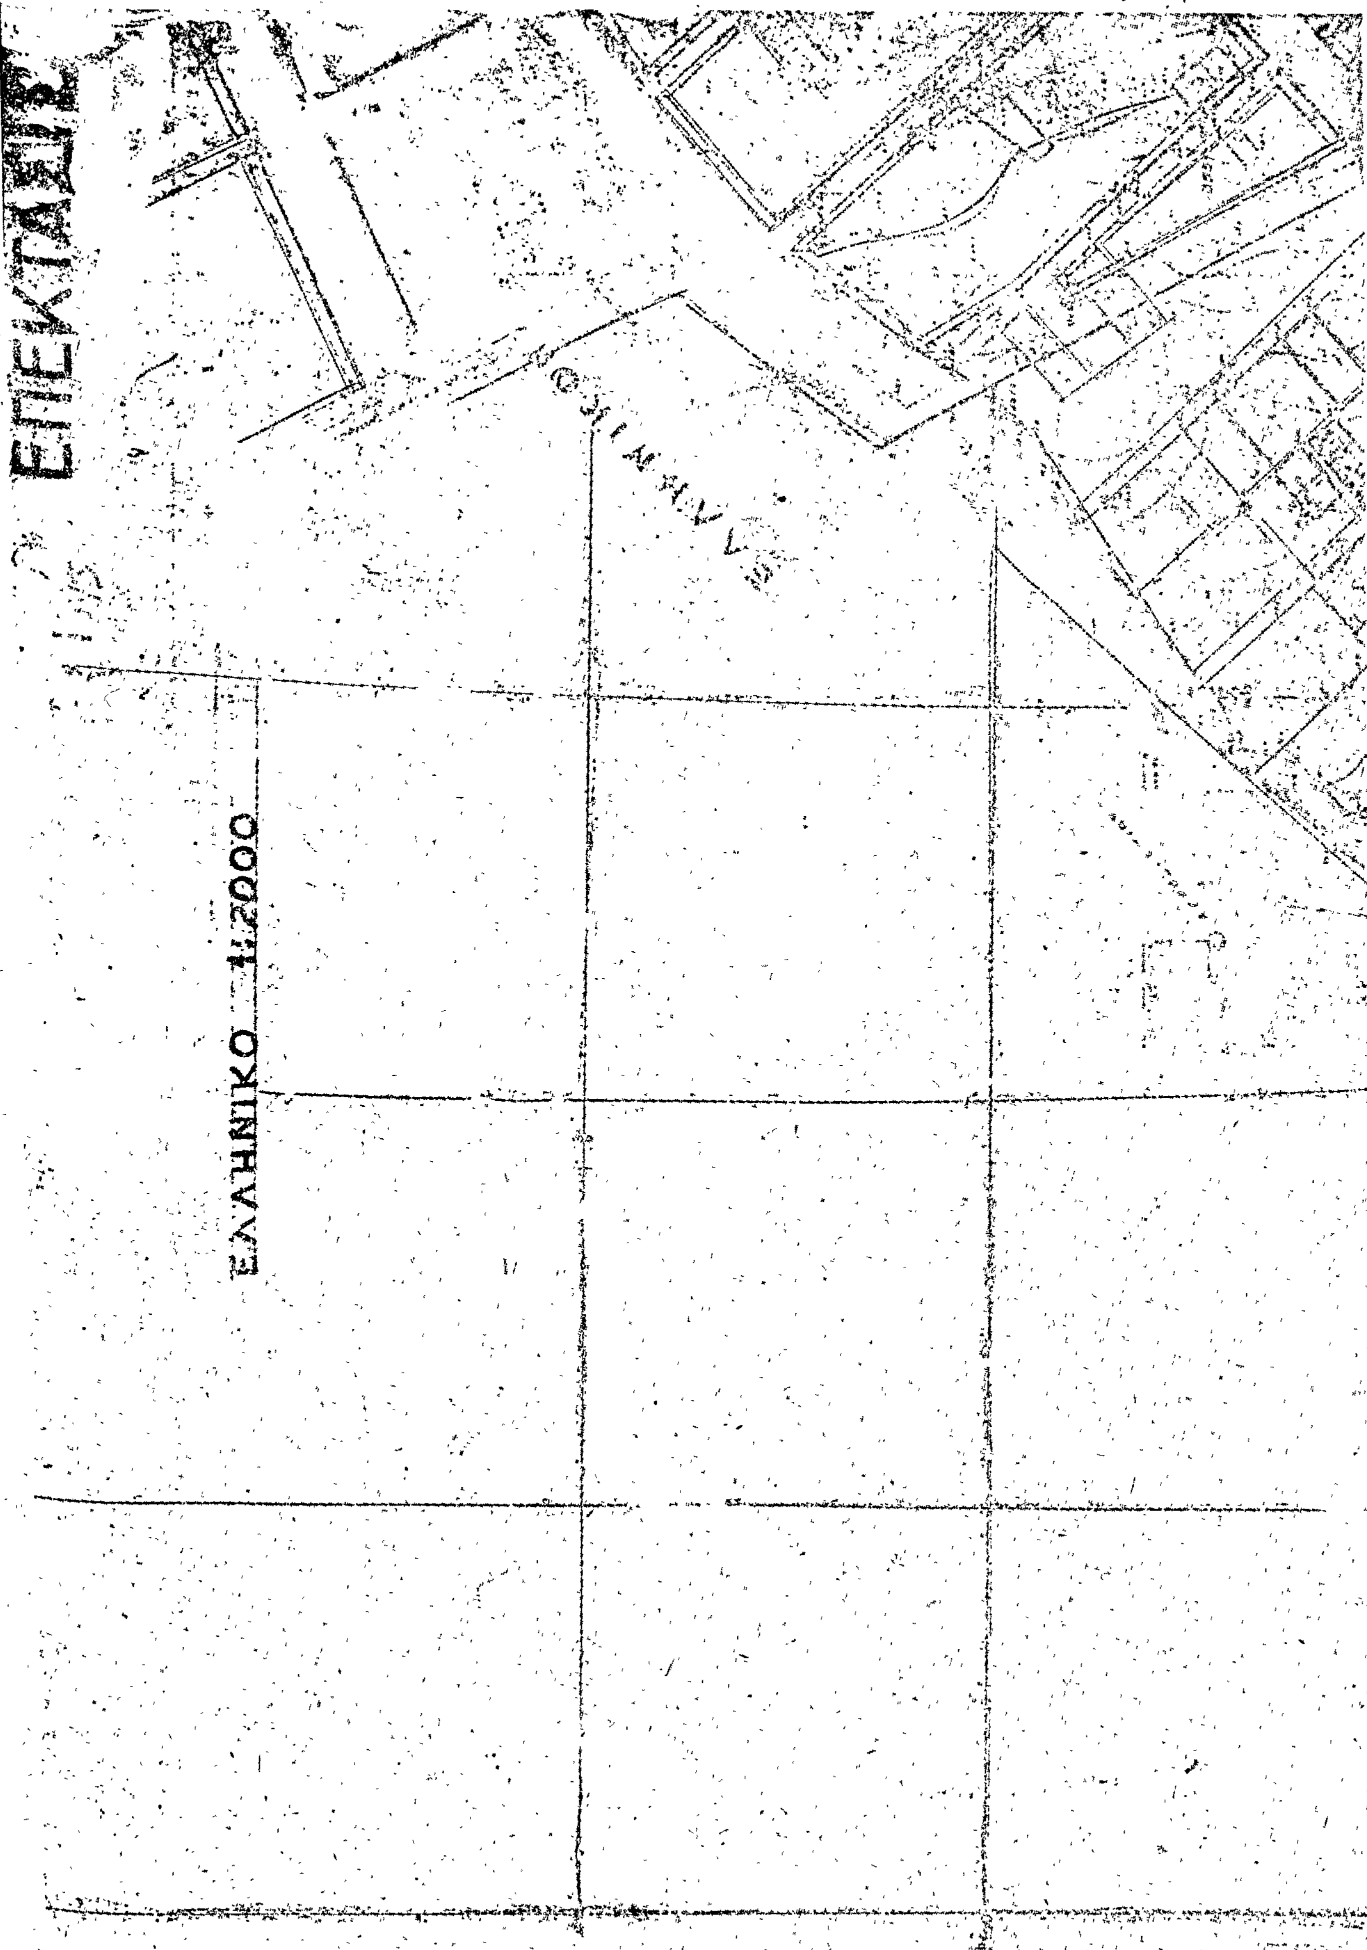
ΕΠΕΚΤΑΣΙΣ
ΕΛΛΗΝΙΚΟ 1:2000

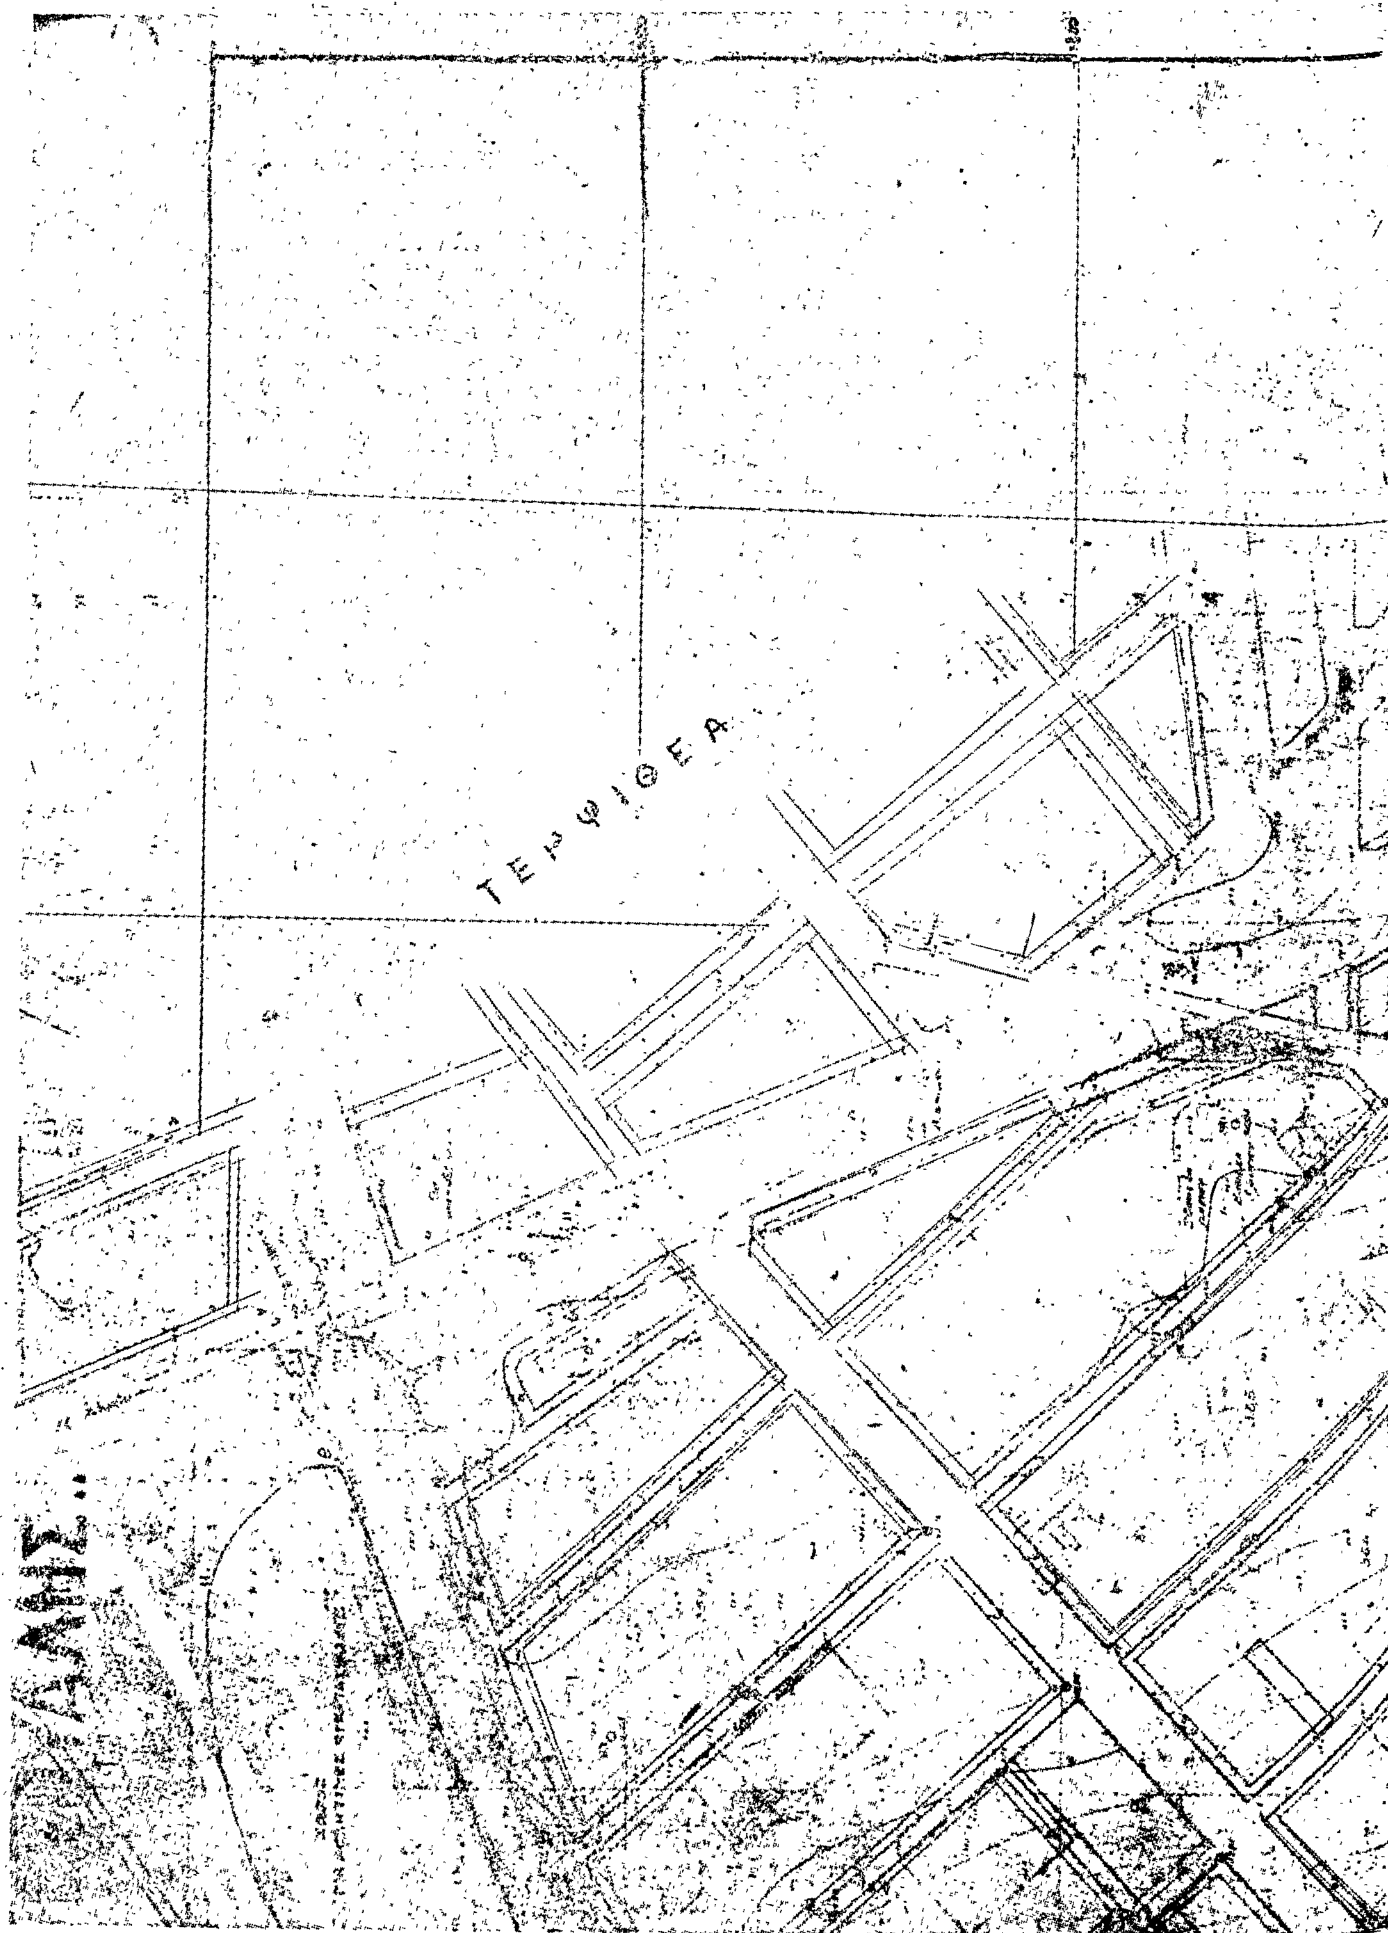
ΤΕΝΦΙΘΕΑ

ΥΠΟΥΡΓΕΙΟΝ
ΔΗΜΟΣΙΩΝ ΕΡΓΩΝ
ΓΕΝΙΚΗ ΔΙΕΥΘΥΝΣΙΣ ΟΙΚΙΣΜΟΥ
ΣΥΝΟΔΕΥΕΙ ΤΗΝ ΥΠ' ΑΡΙΘ. ... ΑΠΟΦΑΣΗ
Π.Π. ...

ΑΘΗΝΑΙ ... 19...
Ο
ΓΕΝΙΚΟΣ ΔΙΕΥΘΥΝΤΗΣ

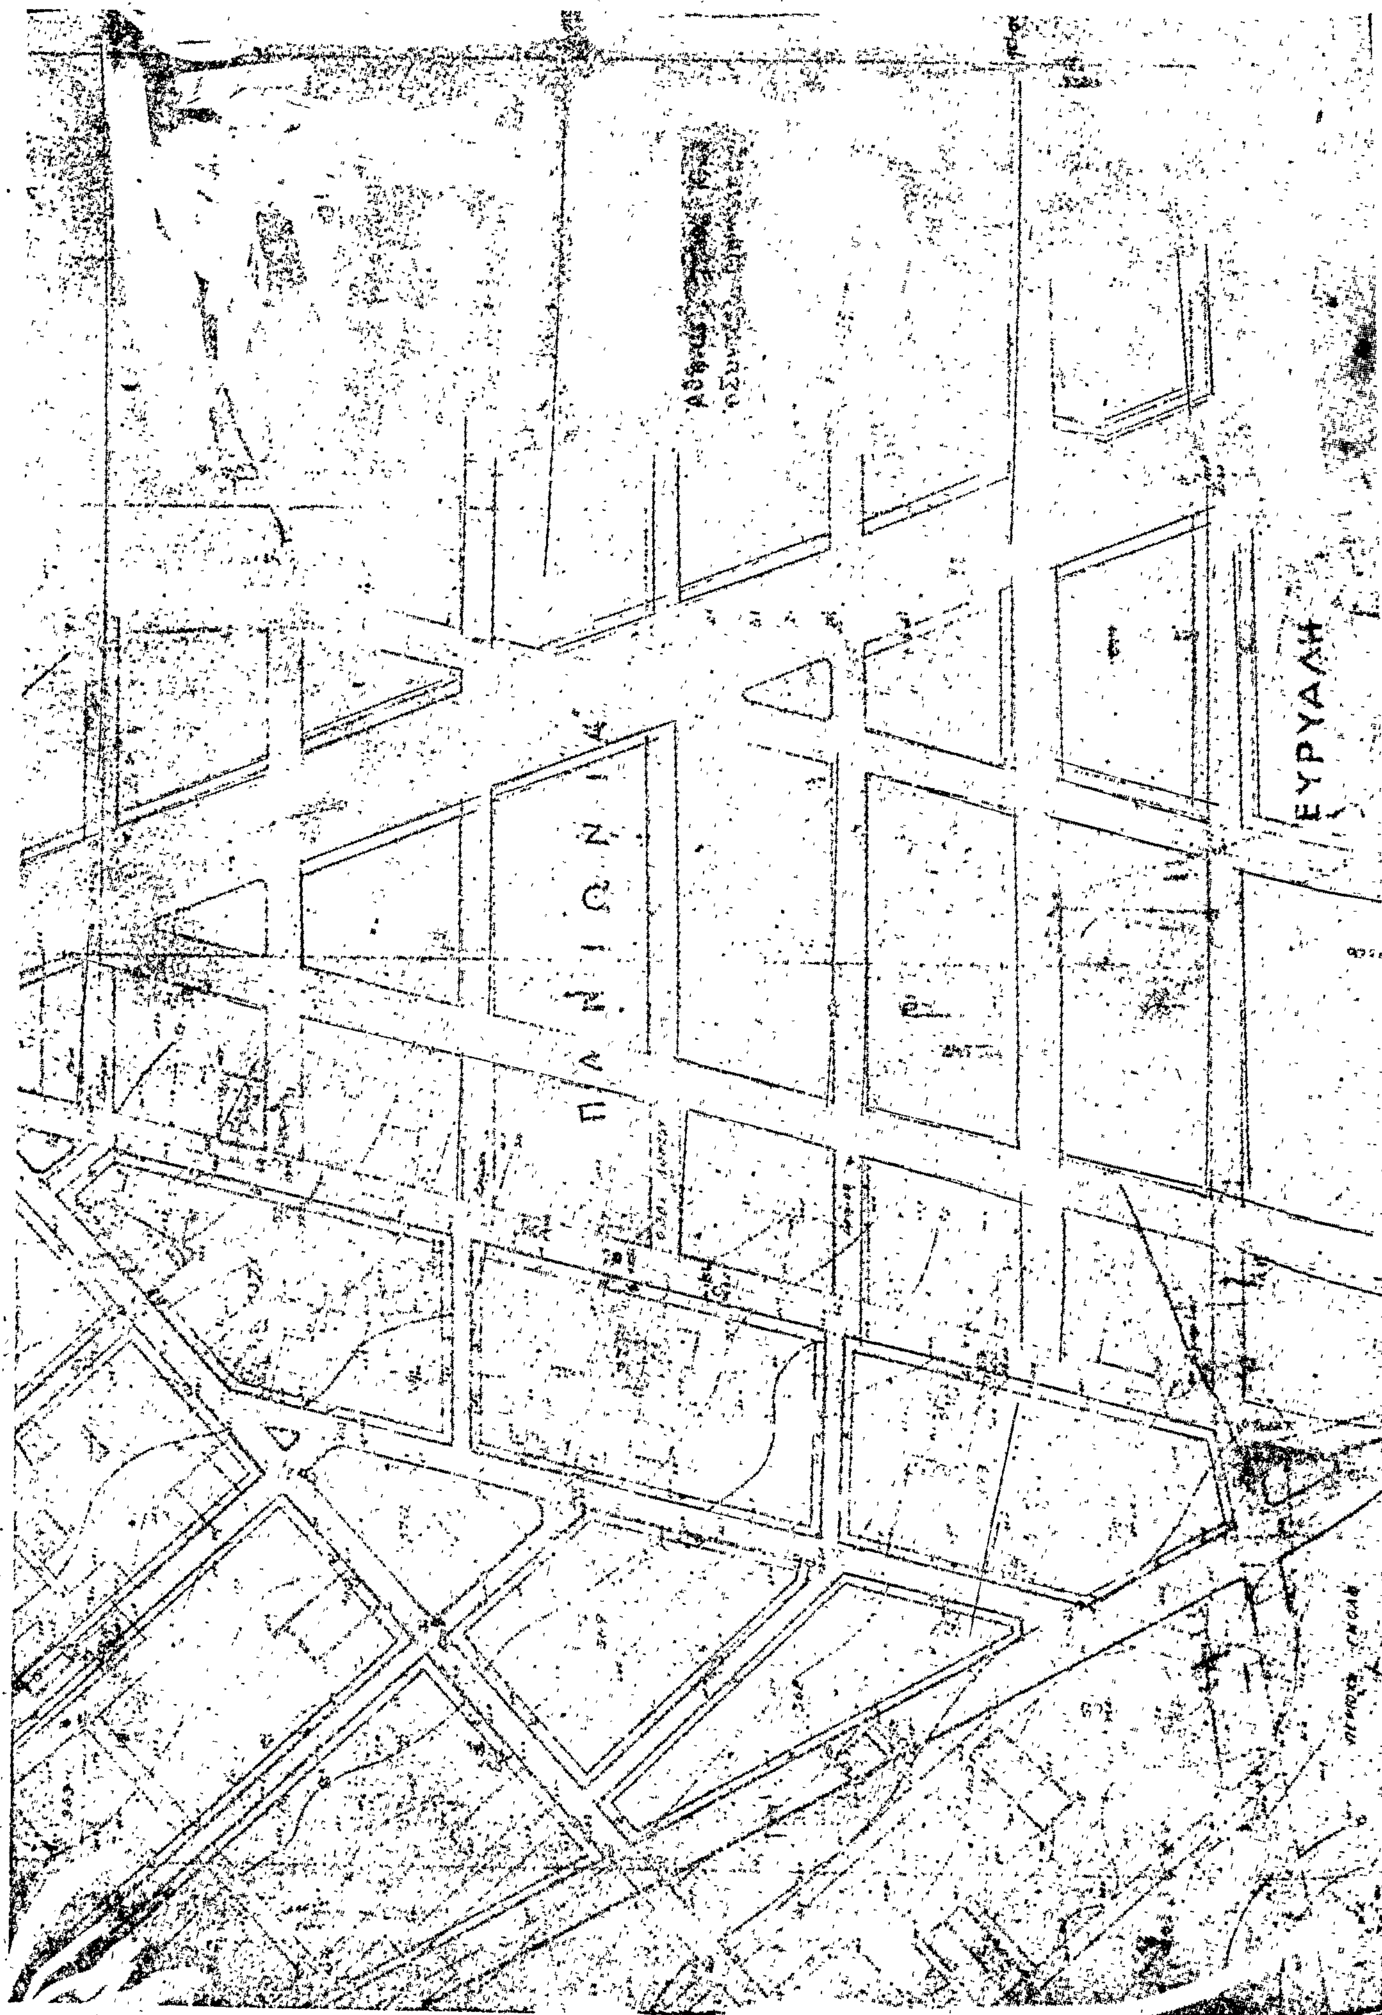
ΠΑΝΙΩΝΙΑΣ
ΕΥΡΥΑΛΗ

'Αριθ. Π.271329/Γ. 395/78 (4)

Περὶ χαρακτηρισμοῦ ἰδιωτικῆς ὁδοῦ Σταμ. Κλεάνθους στὸν Πειραιὰ ὅτι νομίμως προϋπάρχει τῶν διατάξεων τοῦ Ν.Δ. 17.7.23 καὶ ὡς διατηρητέας.

Ο ΝΟΜΑΡΧΗΣ ΑΤΤΙΚΗΣ
ΔΙΑΜΕΡΙΣΜΑ ΠΕΙΡΑΙΩΣ

Έχοντας ὑπόψη :

1. Τὶς διατάξεις τοῦ Ν.Δ. 17.7.23 «περὶ σχεδίων πόλεων κτλ» ὅπως ἐτροποποιήθηκαν καὶ ἰσχύουν σήμερα.

2. Τὶς διατάξεις τοῦ Ν.Δ. 690/8.5.48 «περὶ συμπληρώσεως τῶν περὶ σχεδίων πόλεων διατάξεων» ὅπως τροποποιήθηκαν καὶ ἰσχύουν σήμερα.

3. Τὶς διατάξεις τῶν Ν. 3200/55, Α.Ν. 314/68 καὶ 532/70 καὶ Β.Δ. 805/72 «περὶ διοικητικῆς ἀποκεντρώσεως καὶ παροχῆς ἁρμοδιοτήτων εἰς Νομάρχας κλπ.».

4. Τὶς διατάξεις τῶν Ν.Δ. 1147/72 «περὶ δ/σεως μείζονος πρωτευούσης» καὶ τὶς περὶ ὀργανώσεως τῶν Ὑπηρεσιῶν καὶ ἁρμοδιοτήτων αὐτῶν.

5. Τὴν ἀρ. 2 πράξη τῆς 23/23.11.78 συνεδρίας τοῦ Συμβουλίου Δ.Ε. τοῦ Δ/τος περὶ γνωμοδοτήσεως ὑπὲρ τῆς ἀναγνωρίσεως τῆς ἰδιωτικὰ σχηματισμένης ὁδοῦ Σταμ. Κλεάνθους πρώην Ἑλ. Ζαννῆ στὸν Πειραιὰ μεταξὺ τῶν ὁδῶν Τσαμαδοῦ καὶ Ἐλ. Βενιζέλου, ὅτι νομίμως προϋπάρχει τῆς ἰσχύος τοῦ ἄρθρου 20 τοῦ Ν.Δ. τῆς 17.7.23 «περὶ σχεδίων πόλεων κλπ.».

6. Τὴν 102/12.12.78 πράξη προτάσεως διατηρήσεως τῆς ἰδιωτικὰ σχηματισμένης παραπάνω ὁδοῦ στὸν Πειραιὰ τοῦ τμήματος ἀπαλλοτριώσεως, ἀποφασίζουμε :


Χαρακτηρίζουμε ὡς ὁδὸ ποὺ προϋπάρχει νομίμως πρὶν ἀπὸ τὴν ἰσχὺ τοῦ ἄρθρου 20 τοῦ Ν.Δ. 17.7.23 «περὶ σχεδίων πόλεων κλπ» καὶ ὡς διατηρητέα τὴν ὁδὸ Σταμ. Κλεάνθους, πρώην Ἑλ. Ζαννῆ στὸν Πειραιά, μεταξὺ τῶν ὁδῶν Τσαμαδοῦ καὶ Ἐλ. Βενιζέλου, ποὺ ἔχει ἀνοιχτεῖ ἰδιωτικῶς πρὶν ἀπὸ τὸ 1923, γιατὶ ὑπάρχουν ἐπ' αὐτῆς ἰδιοκτησίες πρὶν ἀπὸ τὸ 1923 καὶ ἰδιοκτησίες μὲ οἰκοδομὲς ποὺ ἐπικοινωνοῦν μὲ τὸν ἐγκεκριμμένο κοινόχρηστο χῶρο διὰ μέσου τῆς ὁδοῦ αὐτῆς, τεχνικὰ δὲ ἀποκλείεται ἡ τακτοποιησή τους μὲ πρόσωπο σὲ ἐγκεκριμένο ὡς κοινόχρηστο χῶρο. Τοῦτο φαίνεται στὸ διάγραμμα ποὺ συνοδεύει τὴν κυρούμενη ἀριθ. 102/78 πράξη τοῦ τμήματος ἀπαλ/σεων.


Ἡ ἀπόφαση αὐτὴ νὰ δημοσιευθεῖ στὴν Ἐφημερίδα τῆς Κυβερνήσεως.

Πειραιεύς, 31 Μαρτίου 1979


Ὁ Ἀναπλ. Νομάρχης
Π. ΓΕΡΟΓΙΑΝΝΗΣ

ΝΟΜΑΡΧΙΑ: ΑΤΤΙΚΗΣ
ΔΙΑΜΕΡΙΣΜΑ: ΠΕΙΡΑΙΩΣ
ΥΠΗΡΕΣΙΑ: ΠΟΛΕΟΔΟΜΙΑΣ
ΤΜΗΜΑ: Β'

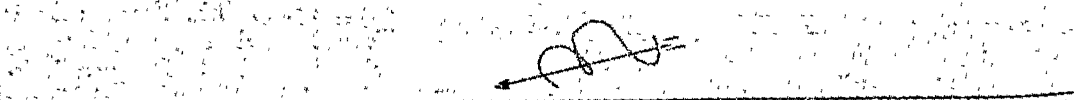

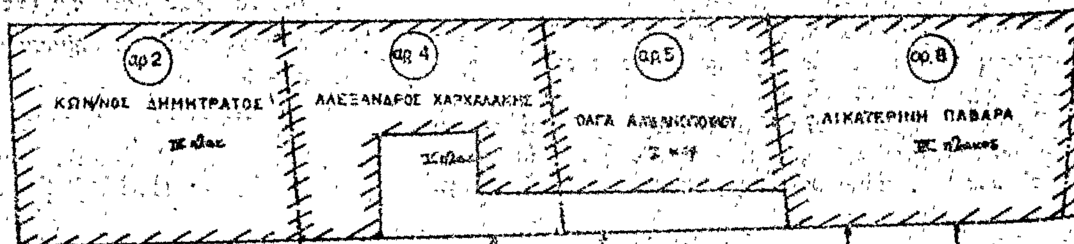

ΟΔΟΣ Σ

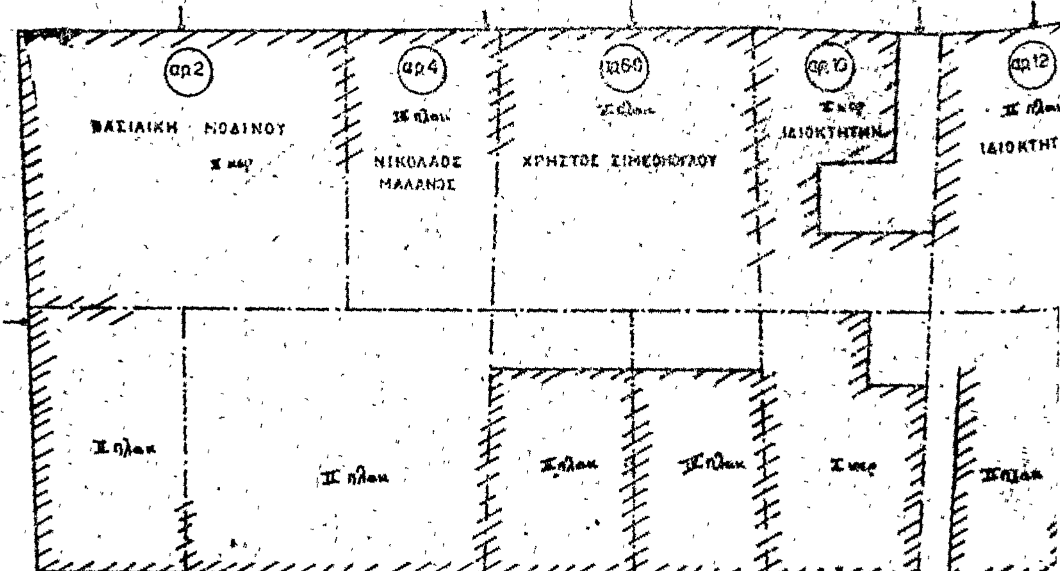


ΟΔΟΣ ΕΛ. ΒΕΝΙΖΕΛΟΥ


ΤΟΠΟΓΡΑΦΙΚΟΝ ΔΙΑΓΡΑ

πού συνοδεύει τὴν μὲ ἀριθμό 1024 πράξη πρ
σχηματισθείσης ὁδοῦ Σταματίου Κλεάνθους (πρώ
ΚΛΙΜΑΞ 1:200

ΟΔΟΣ ΜΟΥΣΩΝ

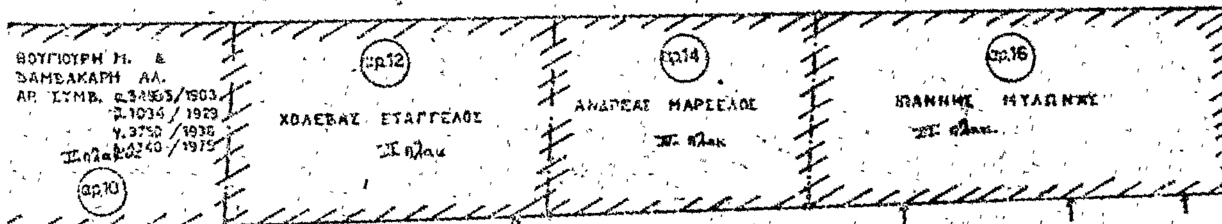

ΣΤΑΜ. ΚΛΕΑΝΘΟΥΣ (πρώην ΕΛ. ΖΑΝΝΗ) πρὸ τοῦ 1923

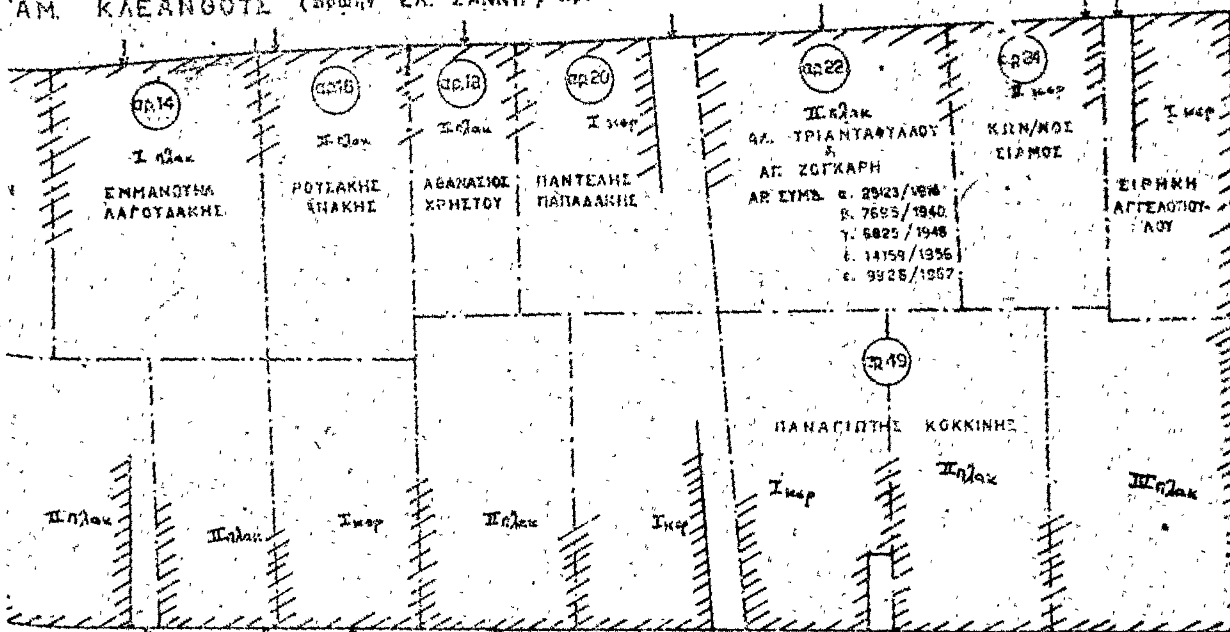


ΟΔΟΣ Μ. ΚΑΡΑΟΛΗ & ΑΝ. ΔΗΜΗΤΡΙΟΥ

ΟΔΟΣ ΝΕΩΡΙΩΝ


ΜΑ

άσεως διατηρήσεως τῆς ἰδιωτικῶς
ν (Ελ Ζαννῆ) στόν Πειραιᾶ.

ΟΔΟΣ ΜΟΥΣΩΝ

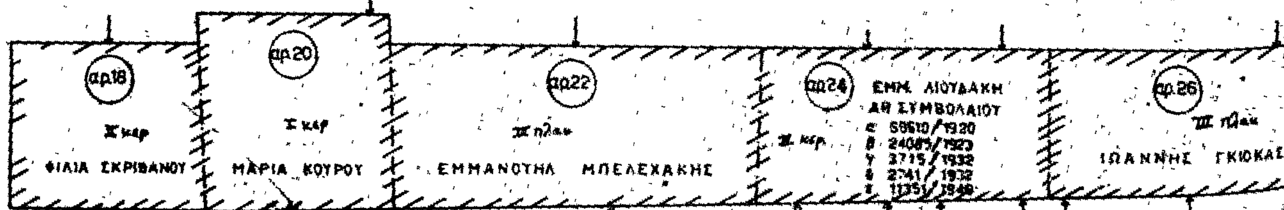

ΟΔΟΣ ΣΤΑΜ. ΚΛΕΑΝΘΟΥΣ (πρωην ΕΛ ΖΑΝΝΗ) προ του 1923

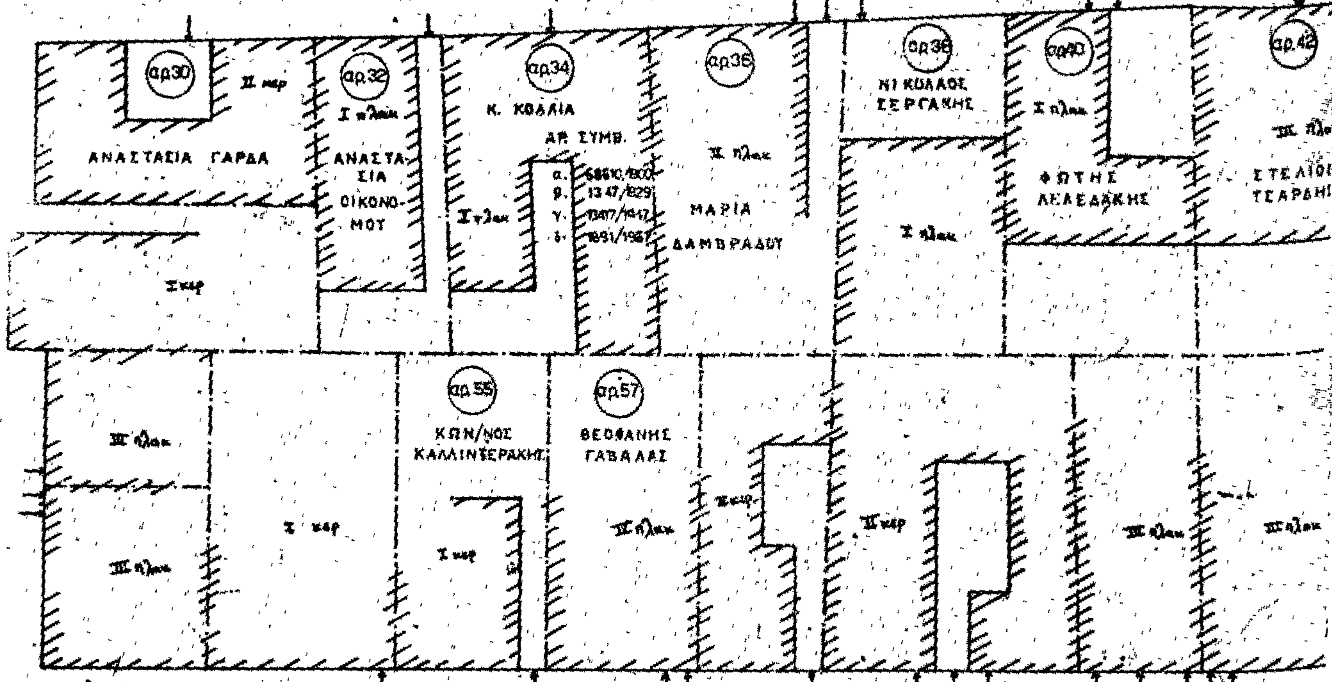


ΟΔΟΣ ΝΕΩΡΙΩΝ

ΕΘΕΩΡΗΘΗ
Πειραιεύς 12 - 12 - 1978
Ο Πρ... 8 τμ/τος
ΠΑΝ. ΣΚ...ΙΟΛΕΑΣ

Πειραιεύς 12 - 12 19
Ο Συντάξας
Γ. ΠΑΠΑΔΟΠΟΥΛΟΣ

Γ. 395/78

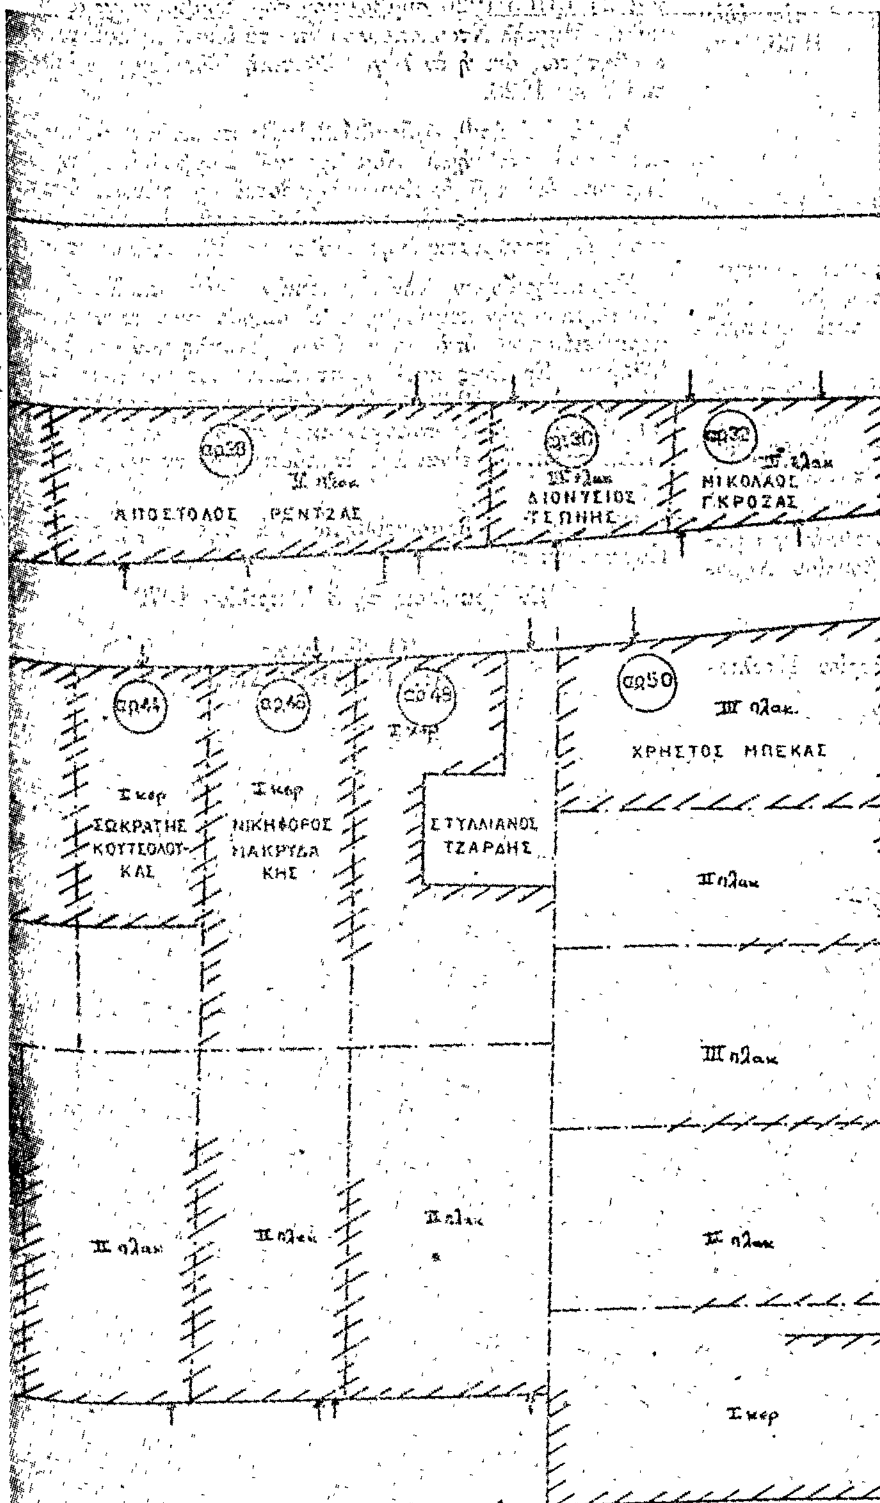

ΟΔΟΣ ΤΣΑΜΑΔΟΥ

Δ/γμα ρυμοτ. ... ορων Δομ. 30.12.1880
Τροποποιησις -//- -//- -//- 7.11.1925

Ν.Δ. 8/ΓΟΚ. 9.6.73	Παρ. για τα Προ 9.6.73	Παρ για τα Προ 8.11.71
Π = 10 Μ	Π = 6 Μ	Π = 6 Μ
Β = 15 Μ	Β = 7.5 Μ	Β = 7.5 Μ
Ε = 200 $Μ^2$	Ε = 110 $Μ^2$	Ε = 100 $Μ^2$

Ο.Σ. = Συνέχες - Καλυψις 70%

'Αριθ. Ε. 2570 (5)

Περὶ ἀναγνωρίσεως τῆς ἰδιωτικῆς ὁδοῦ παρὰ τὴν ὁδὸν 'Ασκληπιοῦ ὡς προϋφισταμένης τοῦ ἔτους 1923, στὰ Τρίκαλα.

Ο ΝΟΜΑΡΧΗΣ ΤΡΙΚΑΛΩΝ

Ἔχοντες ὑπ' ὄψει :

1. Τὰς διατάξεις τῆς παρ. 4 τοῦ ἄρθρ. 20 τοῦ ἀπὸ 17.7.1923 Ν.Δ. «περὶ σχεδίων πόλεων κ.λπ.».

2. Τὰς διατάξεις τοῦ Νόμου 3200/1955 «περὶ Διοικητικῆς 'Αποκεντρώσεως» καὶ τὰς τοιαύτας τοῦ Ν.Δ. 532/1970, «περὶ συμπληρώσεως τῶν διατάξεων περὶ διοικητικῆς ἀποκεντρώσεως».

3. Τὰς διατάξεις τοῦ Β.Δ. 712/1970 «περὶ καθορισμοῦ τῶν διατηρουμένων ὑπὲρ τοῦ 'Υπουργοῦ καὶ τῶν Περιφερειακῶν ἀρχῶν διανομαρχιακοῦ ἐπιπέδου τοῦ 'Υπουργείου Δημοσίων Ἔργων ἁρμοδιοτήτων κ.λπ., ὡς αὗται ἐτροποποιήθησαν καὶ συνεπληρώθησαν μεταγενεστέρως.

4. Τὸ ὑπ' ἀριθ. 4/θέμα 5ον/21.2.1979 πρακτικὸν γνωμοδοτήσεως τοῦ παρ' ἡμῖν Νομαρχιακοῦ Συμβουλίου Δημοσίων Ἔργων.

'Ιδόντες:

1 Τὴν ἀπὸ 6.11.1978 αἴτησιν τοῦ Δημητρίου Πουλιανίτη, καθὼς καὶ τὰ ὑπ' ἀριθ. 1/39022/1919 συμβόλαιον τοῦ Συμβολαιογράφου Τρικάλων Δημητρίου Παπαζαχαρίου καὶ 2) 13105/1926 συμβόλαιον τοῦ Συμβολαιογράφου Τρικάλων Μιχαὴλ Ντουλοπούλου ἀπὸ τὰ ὁποῖα προκύπτει ἀναμφισβητήτως ὅτι ἡ ἐν λόγῳ ἰδιωτικὴ ὁδὸς ἐσχηματίσθη πρὸ τοῦ ἔτους 1923.

2. Τὸ ὑπ' ἀριθ. 4/5ον/21.2.1979 πρακτικὸν γνωμοδοτήσεως τοῦ παρ' ἡμῖν Νομαρχιακοῦ Συμβουλίου Δημοσίων Ἔργων, διὰ τοῦ ὁποίου γνωμοδοτεῖ ὁμοφώνως, ὑπὲρ τῆς ἀναγνωρίσεως τῆς ἰδιωτικῆς ὁδοῦ παρὰ τὴν ὁδὸν 'Ασκληπιοῦ, ὠ προϋφισταμένης τοῦ ἔτους 1923, ἀποφασίζομεν:

Χαρακτηρίζομεν τὴν ἰδιωτικὴν ὁδὸν παρὰ τὴν ὁδὸν 'Ασκληπιοῦ τὴν κειμένην εἰς τὸ οἰκοδομικὸν τετράγωνον τὸ περικλειόμενον ὑπὸ τῶν ὁδῶν 'Ασκληπιοῦ - Κορωνίδος - 'Αθηνᾶς 'Εργάνης καὶ 'Αριστοτέλου ὡς νομίμως ὑφισταμένην πρὸ τοῦ 1923 ὡς εἰδικώτερα ἐμφαίνεται εἰς τὸ ἀπὸ 30 Μαρτίου 1979 τοπογραφικὸν σχεδιάγραμμα τοῦ Τ.Π.Π.Ε., τὸ ὁποῖον εἶναι καὶ ἀναπόσπαστον τμῆμα τῆς παρούσης.

'Η παροῦσα δημοσιευθήτω διὰ τῆς 'Εφημερίδος τῆς Κυβερνήσεως.

'Εν Τρικάλοις τῇ 3 'Απριλίου 1979

'Ο Νομάρχης
Π. ΤΣΙΑΚΙΡΙΔΗΣ

ΕΛΛΗΝΙΚΗ ΔΗΜΟΚΡΑΤΙΑ
ΝΟΜΑΡΧΙΑ ΤΡΙΚΑΛΩΝ
Δ/ΝΣΗ ΤΕΧΝ. ΥΠΗΡΕΣΙΩΝ
Τ.Π. Δ.Ε.

ΤΟΠΟΓΡΑΦΙΚΟ ΔΙΑΓΡΑΜΜΑ
ΣΥΝΟΔΕΥΟΝ ΤΗΝ ΥΠ' ΑΡ.
ΑΠΟΦΑΣΗ ΤΟΥ κ. ΝΟΜΑΡΧΟΥ ΤΡΙΚΑΛΩΝ
ΠΕΡΙ ΑΝΑΓΝΩΡΙΣΕΩΣ ΤΗΣ ΙΔΙΩΤΙΚΗΣ
ΟΔΟΥ ΩΣ ΚΟΙΝΗΣ ΥΦΙΣΤΑΜΕΝΗΣ ΠΡΟ
ΤΟΥ ΕΤΟΥΣ 1923.

Τρίκαλα 30 Μαρ. 1979.
Η συντάξασα

ΕΝΕΚΡΙΘΗ ΔΙΑ ΤΗΣ
ΥΠ' ΑΡ. Ε2570/3.4.79 ΑΠΟΦΑ-
ΣΕΩΣ ΝΟΜΑΡΧΟΥ ΤΡΙΚΑΛΩΝ
Τρίκαλα 3/4/1979

Εθεωρήθη
Τρίκαλα 31 Μαρ. 1979.

Η ΓΕΝΙΚΗ ΔΙΕΥΘΥΝΣΗ ΤΟΥ ΕΘΝΙΚΟΥ ΤΥΠΟΓΡΑΦΕΙΟΥ

ΓΝΩΣΤΟΠΟΙΕΙ ΟΤΙ:

Ἡ ἐτήσια συνδρομὴ τῆς Ἐφημερίδας τῆς Κυβερνήσεως, ἡ τιμὴ τῶν φύλλων της ποὺ πουλιοῦνται τμηματικὰ καὶ τὰ τέλη δημοσιεύσεων στὴν Ἐφημερίδα τῆς Κυβερνήσεως, καθορίσθηκαν ἀπὸ 1 Ἰανουαρίου 1979 ὡς ἀκολούθως:

Α' ΕΤΗΣΙΕΣ ΣΥΝΔΡΟΜΕΣ

1. Γιὰ τὸ Τεῦχος Α'	Δραχ.	600
2. » » » Β'	»	700
3. » » » Γ'	»	500
4. » » » Δ'	»	1.000
5. » » » Νομικῶν Προσώπων Δ.Δ. κ.λπ.	»	500
6. » » » Παράρτημα	»	300
7. » » » Ἀνωνύμων Ἑταιρειῶν κ.λπ.	»	3.000
8. » » Δελτίο Ἐμπορικῆς καὶ Βιομηχανικῆς Ἰδιοκτησίας	»	200
9. Γιὰ ὅλα τὰ τεύχη καὶ τὸ Δ.Ε.Β.Ι.	»	6.000

Οἱ Δῆμοι καὶ οἱ Κοινότητες τοῦ Κράτους καταβάλλουν τὸ 1/2 τῶν ἀνωτέρω συνδρομῶν.

Ὑπὲρ τοῦ Ταμείου Ἀλληλοβοηθείας Προσωπικοῦ τοῦ Ἐθνικοῦ Τυπογραφείου (ΤΑΠΕΤ) ἀναλογοῦν τὰ ἑξῆς ποσά:

1. Γιὰ τὸ Τεῦχος Α'	Δραχ.	30
2. » » » Β'	»	35
3. » » » Γ'	»	25
4. » » » Δ'	»	50
5. » » » Νομικῶν Προσώπων Δημοσίου Δικαίου κ.λπ.	»	25
6. » » » Παράρτημα	»	15
7. » » » Ἀνωνύμων Ἑταιρειῶν κ.λπ.	»	150
8. » » Δελτίο Ἐμπ. καὶ Βιομ. Ἰδιοκτησίας	»	10
9. Γιὰ ὅλα τὰ τεύχη	»	300

Β'. ΤΙΜΗ ΦΥΛΛΩΝ

Ἡ τιμὴ πωλήσεως κάθε φύλλου, μέχρις 8 σελ., εἶναι 3 δρχ., ἀπὸ 9 ὡς 40 σελ. 8 δρχ., ἀπὸ 41 ὡς 80 σελ. 15 δρχ., ἀπὸ 81 σελ. καὶ ἄνω ἡ τιμὴ πωλήσεως κάθε φύλλου προσαυξάνεται κατὰ 15 δρχ. ἀνὰ 80 σελίδες.

Γ'. ΤΕΛΗ ΔΗΜΟΣΙΕΥΣΕΩΝ

Ι. Στὸ τεῦχος Ἀνωνύμων Ἑταιρειῶν καὶ Ἑταιρειῶν Περιωρισμένης Εὐθύνης:

Α' Δημοσιεύματα Ἀνωνύμων Ἑταιρειῶν:

1. Τῶν δικαστικῶν πράξεων	Δραχ.	400
2. Τῶν καταστατικῶν Ἀνωνύμων Ἑταιρειῶν	»	10.000
3. Τῶν τροποποιήσεων τῶν καταστατικῶν τῶν Ἀνωνύμων Ἑταιρειῶν	»	2.000
4. Τῶν ἀνακοινώσεων καὶ προσκλήσεων σὲ γενικὲς συνελεύσεις, τῶν κατὰ τὸ ἄρθρο 32 τοῦ Ν. 3221/24 γνωστοποιήσεων, τῶν ἀνακοινώσεων, ποὺ προβλέπονται ἀπὸ τὸ ἄρθρο 59 παρ. 3 τοῦ Ν.Δ. 400/70 «περὶ Ἀλλοδαπῶν Ἀσφαλιστικῶν Ἑταιρειῶν» καὶ τῶν ἀποφάσεων τοῦ Διοικητικοῦ Συμβουλίου τοῦ ΕΛΤΑ, ποὺ ἀναφέρονται σὲ προσωρινὲς διατάξεις	»	1.000
5. Τῶν ἰσολογισμῶν τῶν Ἀνωνύμων Ἑταιρειῶν	»	4.000
6. Τῶν συνοπτικῶν μηνιαίων καταστάσεων τῶν Τραπεζικῶν Ἑταιρειῶν	»	1.000
7. Τῶν ἀποφάσεων «περὶ ἐγκρίσεως τιμολογίων τῶν Ἀσφαλιστικῶν Ἑταιρειῶν»	»	600
8. Τῶν ὑπουργικῶν ἀποφάσεων «περὶ παροχῆς ἀδείας ἐπεκτάσεως τῶν ἐργασιῶν Ἀσφαλιστικῶν Ἑταιρειῶν», τῶν ἐκθέσεων περιουσιακῶν στοιχείων Ἀνωνύμων Ἑταιρειῶν γενικά, καὶ τῶν ἀποφάσεων τοῦ Δ.Σ. τοῦ ΕΛΤΑ, μὲ τὶς ὁποῖες ἐγκρίνονται καὶ δημοσιεύονται οἱ κανονισμοὶ αὐτοῦ	»	4.000
9. Τῶν ἀποφάσεων «περὶ παροχῆς πληρεξουσιότητος πρὸς ἀντιπροσώπευσιν ἐν Ἑλλάδι ἀλλοδαπῶν Ἑταιρειῶν» καὶ τῶν ἀποφάσεων «περὶ μεταβιβάσεως τοῦ χαρτοφυλακίου Ἀσφαλιστικῶν Ἑταιρειῶν κατὰ τὸ ἄρθρον 59 παρ. 1 τοῦ Ν.Δ. 400/70»	»	2.000
10. Τῶν ἀποφάσεων «περὶ συγχωνεύσεως Ἀνωνύμων Ἑταιρειῶν»	»	10.000
11. Τῶν ἀποφάσεων τῆς Ἐπιτροπῆς τοῦ Χρηματιστηρίου «περὶ εἰσαγωγῆς χρεωγράφων εἰς τὸ Χρηματιστήριον πρὸς διαπραγμάτευσιν, συμφώνως πρὸς τὰς διατάξεις τοῦ ἄρθρου 2 παρ. 3 Α.Ν. 148/67»	Δραχ.	1.000
12. Τῶν ἀποφάσεων τῆς Ἐπιτροπῆς κεφαλαιαγορᾶς «περὶ διαγραφῆς χρεωγράφων ἐκ τοῦ Χρηματιστηρίου, συμφώνως πρὸς τὰς διατάξεις τοῦ ἄρθρου 2 παρ. 4 Α.Ν. 148/1967»	»	1.000

Β'. Δημοσιεύματα Ἑταιρειῶν Περιωρισμένης Εὐθύνης:

1. Τῶν καταστατικῶν	»	1.000
2. Τῶν τροποποιήσεων τῶν καταστατικῶν	»	400
3. Τῶν ἀνακοινώσεων καὶ προσκλήσεων	»	200
4. Τῶν ἰσολογισμῶν	»	1.000
5. Τῶν ἐκθέσεων ἐκτιμήσεως περιουσιακῶν στοιχείων	»	1.000

Γ'. Δημοσιεύματα Ἀλληλασφαλιστικῶν Συνεταιρισμῶν - Ἀλληλασφαλιστικῶν Ταμείων καὶ Φιλανθρωπικῶν Σωματείων:

1. Τῶν ὑπουργικῶν ἀποφάσεων «περὶ χορηγήσεως ἀδείας λειτουργίας Ἀλληλασφαλιστικῶν Συνεταιρισμῶν - Ἀλληλασφαλιστικῶν Ταμείων»	»	1.000
2. Τῶν Ἰσολογισμῶν τῶν ἀνωτέρω Συνεταιρισμῶν, Ταμείων καὶ Σωματείων	»	1.000

ΙΙ. Στὸ Τέταρτο τεῦχος τῶν δικαστικῶν πράξεων, προσκλήσεων καὶ λοιπῶν δημοσιεύσεων	»	400

Τὸ ποσοστὸ ἐπὶ τῶν τελῶν δημοσιεύσεων στὸ Τεῦχος Ἀνωνύμων Ἑταιρειῶν καὶ Ἑταιρειῶν Περιωρισμένης Εὐθύνης, ποὺ πρέπει νὰ καταβάλλεται ὑπὲρ τοῦ Ταμείου Ἀλληλοβοηθείας Προσωπικοῦ Ἐθνικοῦ Τυπογραφείου (ΤΑΠΕΤ), ὁρίσθηκε γενικὰ σὲ 5 ο/ο.

Δ'. ΚΑΤΑΒΟΛΗ ΣΥΝΔΡΟΜΩΝ - ΤΕΛΩΝ ΔΗΜΟΣΙΕΥΣΕΩΝ ΚΑΙ ΠΟΣΟΣΤΩΝ Τ.Α.Π.Ε.Τ.

1. Οἱ συνδρομὲς τοῦ ἐσωτερικοῦ καὶ τὰ τέλη δημοσιεύσεων προκαταβάλλονται στὰ Δημόσια Ταμεῖα ἔναντι ἀποδεικτικοῦ εἰσπράξεως, τὸ ὁποῖο φροντίζει ὁ ἐνδιαφερόμενος νὰ τὸ στείλει στὴ Γενικὴ Δ/νση τοῦ Ἐθνικοῦ Τυπογραφείου.

2. Οἱ συνδρομὲς τοῦ ἐξωτερικοῦ εἶναι δυνατὸ νὰ στέλνονται καὶ σὲ ἀνάλογο συνάλλαγμα μὲ ἐπιταγὴ ἐπ' ὀνόματι τοῦ Διευθυντῆ τῶν Διοικητικῶν καὶ Οἰκονομικῶν Ὑποθέσεων τοῦ Ἐθνικοῦ Τυπογραφείου.

3. Τὸ ὑπὲρ τοῦ ΤΑΠΕΤ ποσοστὸ ἐπὶ τῶν ἀνωτέρω συνδρομῶν καὶ τελῶν δημοσιεύσεων καταβάλλεται ὡς ἑξῆς:

α) στὴν Ἀθήνα: στὸ Ταμεῖο τοῦ ΤΑΠΕΤ (Κατάστημα Ἐθνικοῦ Τυπογραφείου),

β) στὶς ὑπόλοιπες πόλεις τοῦ Κράτους: στὰ Δημόσια Ταμεῖα καὶ ἀποδίδεται στὸ ΤΑΠΕΤ σύμφωνα μὲ τὶς 192378/3639/1947 (ΡΟΝΕΟ 185) καὶ 178048/5321/31.7.65 (ΡΟΝΕΟ 139) ἐγκύκλιες διαταγὲς τοῦ Γ.Λ.Κ.,

γ) στὶς περιπτώσεις συνδρομῶν ἐξωτερικοῦ: ὅταν ἡ ἀποστολή τους γίνεται μὲ ἐπιταγὲς μαζὶ μ' αὐτὲς στέλνεται καὶ τὸ ὑπὲρ τοῦ ΤΑΠΕΤ ποσοστό.

Ὁ Γενικὸς Διευθυντὴς
ΑΘΑΝ. ΠΑΝ. ΣΠΗΛΙΟΠΟΥΛΟΣ

ΑΠΟ ΤΟ ΕΘΝΙΚΟ ΤΥΠΟΓΡΑΦΕΙΟ